

D	19.12.08	Innet.
C	26.11.08	Innet. K
B	18.11.08	Innet. K
A	17.11.08	Innetegn
Index	Dato	Korreksjon

TRONDHEIM  
SCHOUS K

G.nr.: 228

TILTAK

Navn: KLP EIER  
Adresse: Postboks  
0130 Oslo

Mobil:

Fax:

Prosjekt nr.:

Ansvarsside

ARKITEKTON

EIDE OG H

OBERST RODES

TLF: 2303 1970

Mail: firmapost

TEGNING NR.

A623SKB-0

MALESTOKK	DATE	SIGN.
-----------	------	-------

1:100	13.11.08	OH
-------	----------	----


XREF.	TEGN.	FOREL.
-------	-------	--------

9673\Bygg Nr\Tegn\06\A623SKB		
------------------------------	--	--

**RIKSSCENEN**

-scene for nasjonal og internasjonal folkemusikk, joik og folkedans



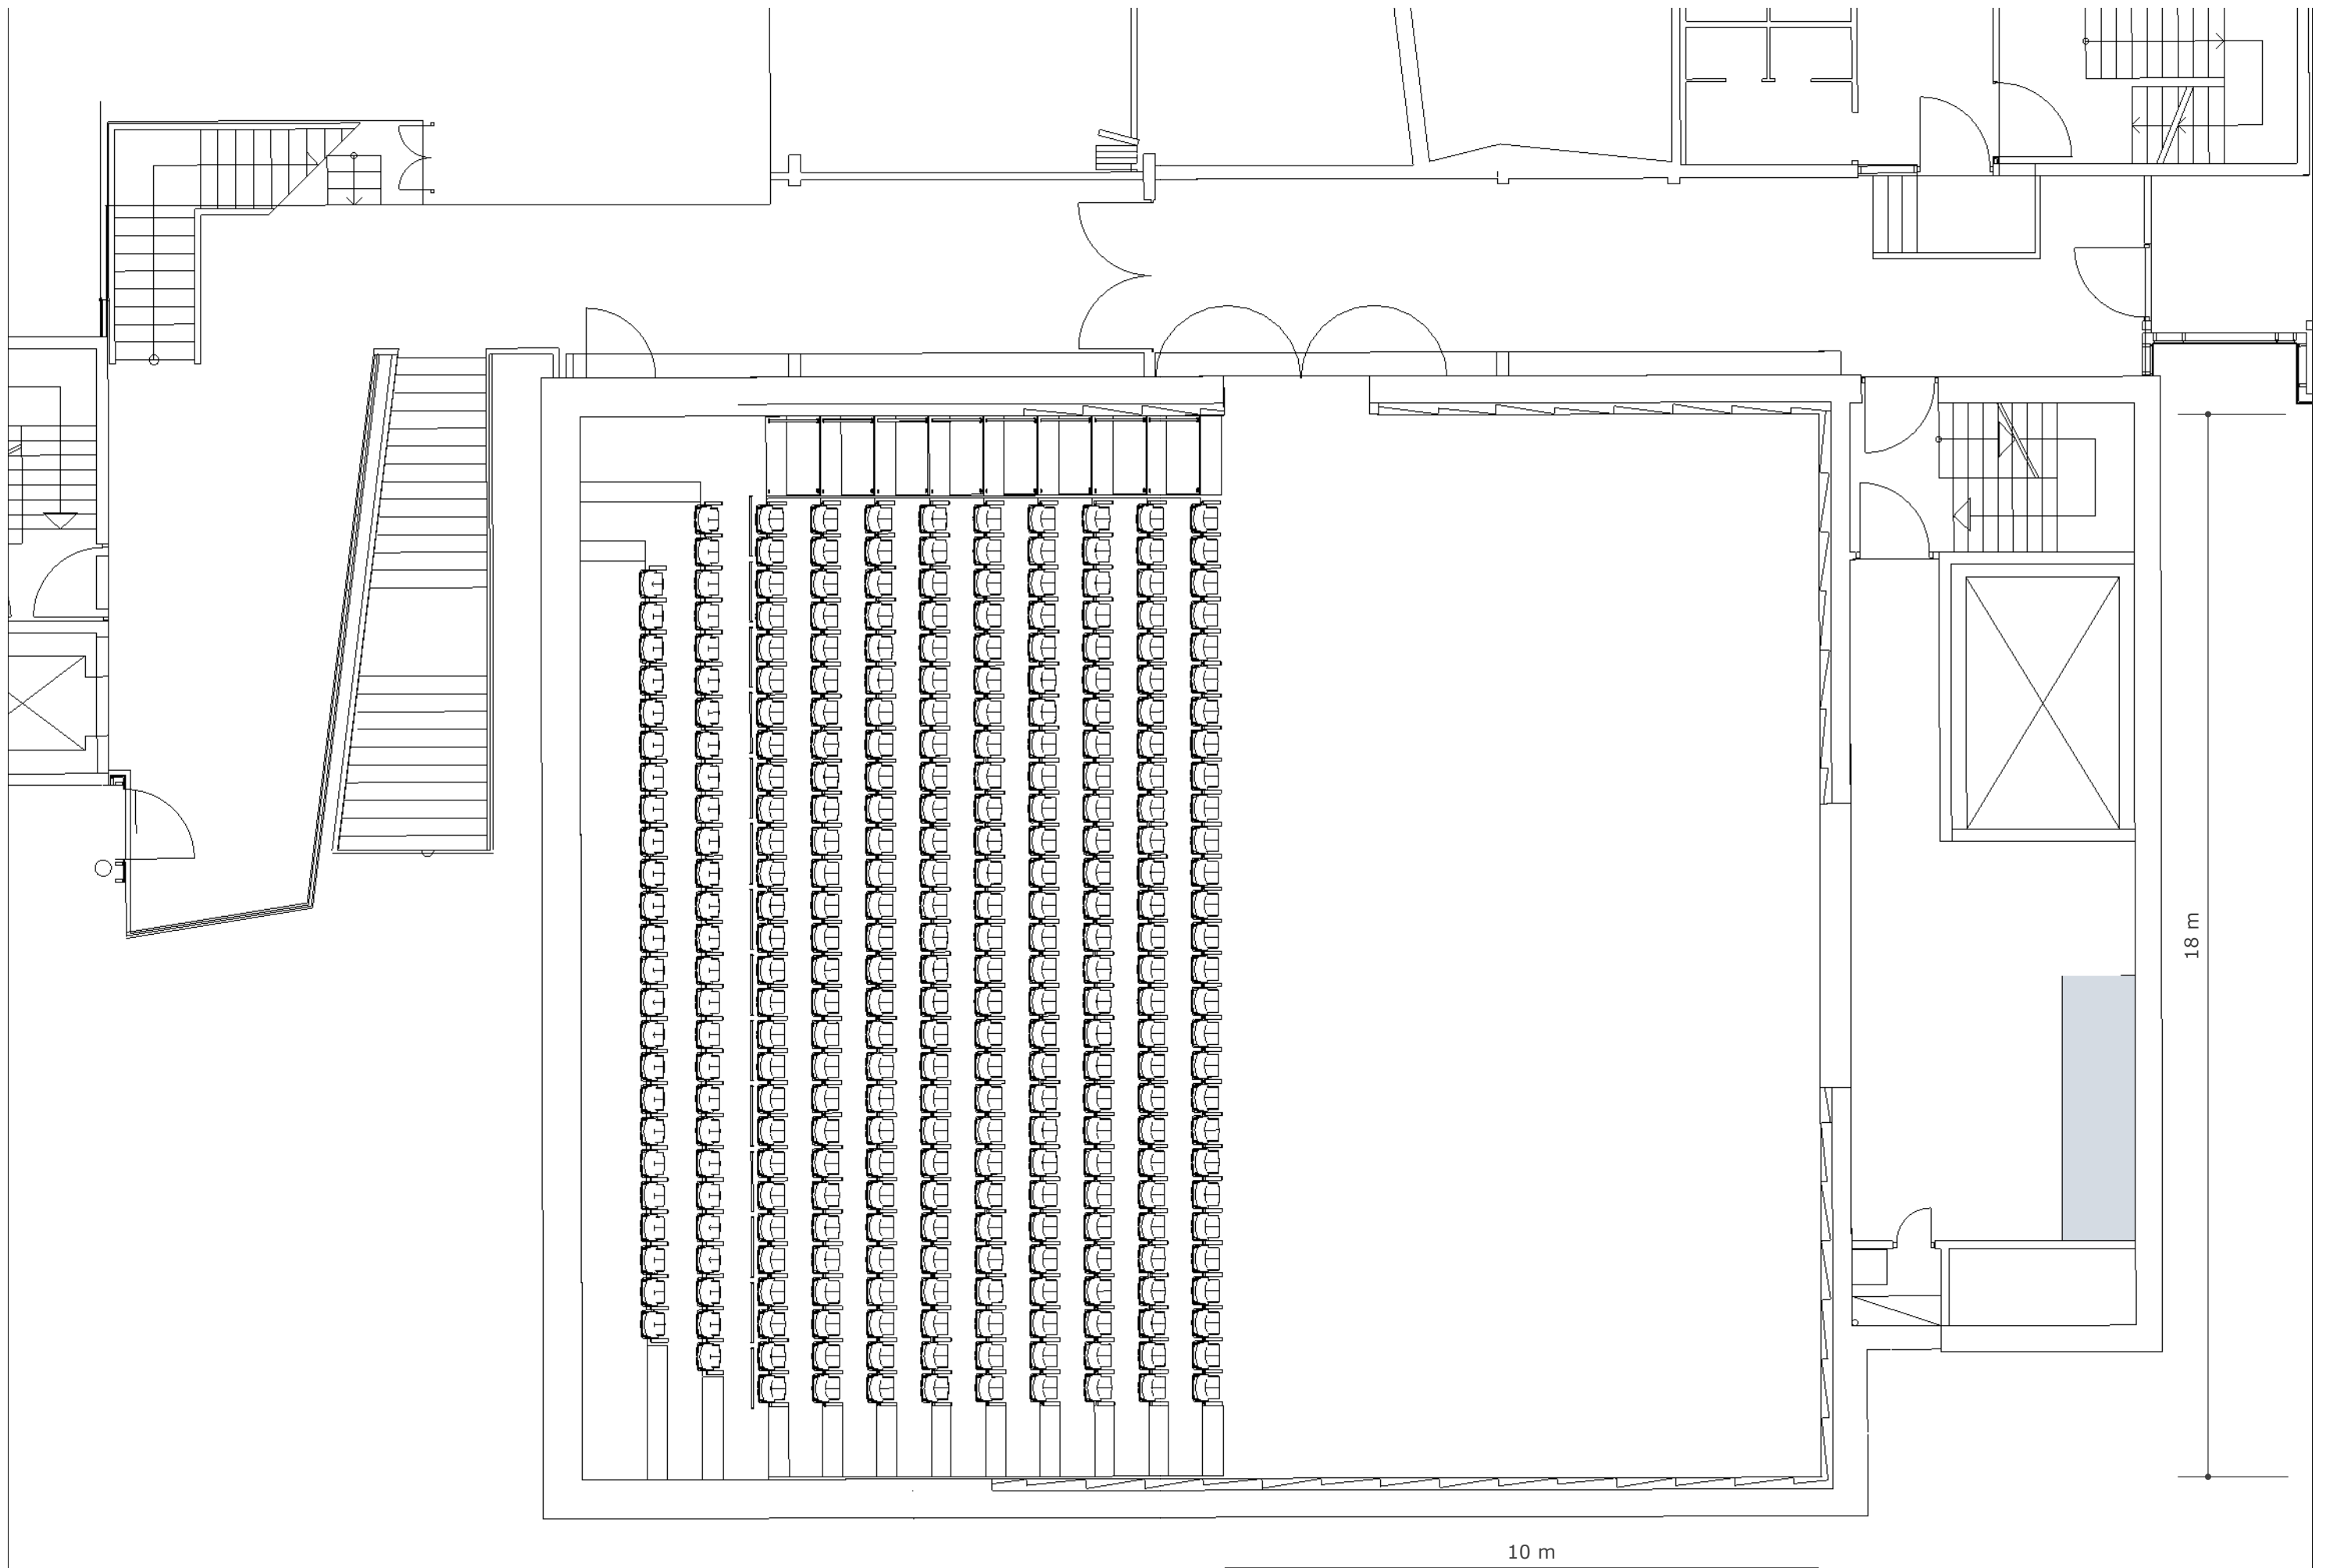

10 m

18 m

